

Dopravní opatření při akci : kanalizace Boharyně a Homyle

28.7.-31.8.2021

uzavřený úsek Homyle

objízdná trasa

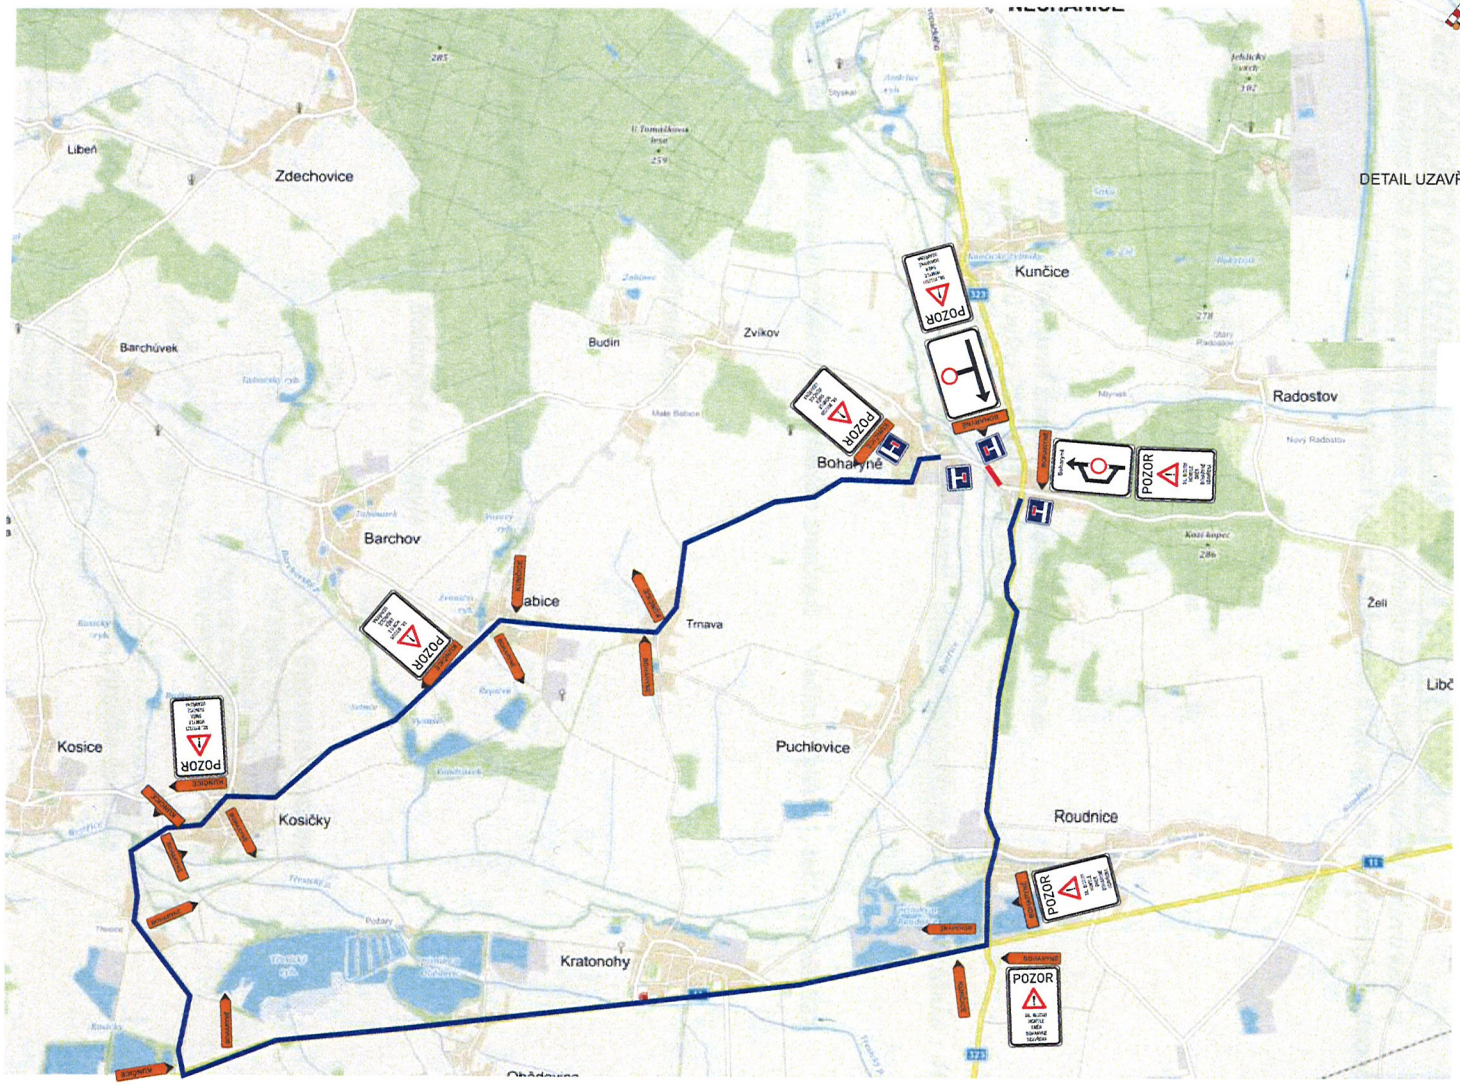

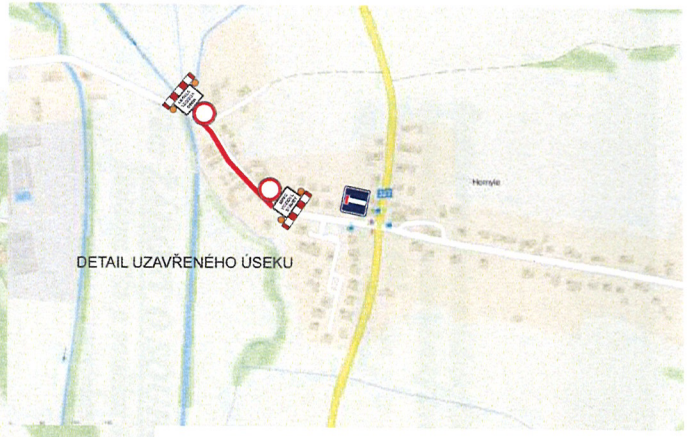

Zhotovitel:	STAVOKA KOŠICE a.s.		
Kreslil:	PhDr. Denisa Pešková / tel.: 731 650 587 / e-mail: peskova@inkadz.cz		INKA
Zodp. projektant:	PhDr. Denisa Pešková / tel.: 731 650 587 / e-mail: peskova@inkadz.cz		
Kontroloval:	Jan Pazdziora / tel.: 605 273 134 / e-mail: pazdziora@inkadz.cz		
Kraj: Královéhradecký	Okres: Hradec Králové	Obec: Hradec Králové	
Akce: **uzavírka Homyle** DOPRAVNĚ INŽENÝRSKÁ OPATŘENÍ		DATUM	21.5.2021
		Č.ZAKÁZKY	21189
		STUPEŇ PD	DIO
		MĚŘÍTKO	-
		FORMÁT	A3