


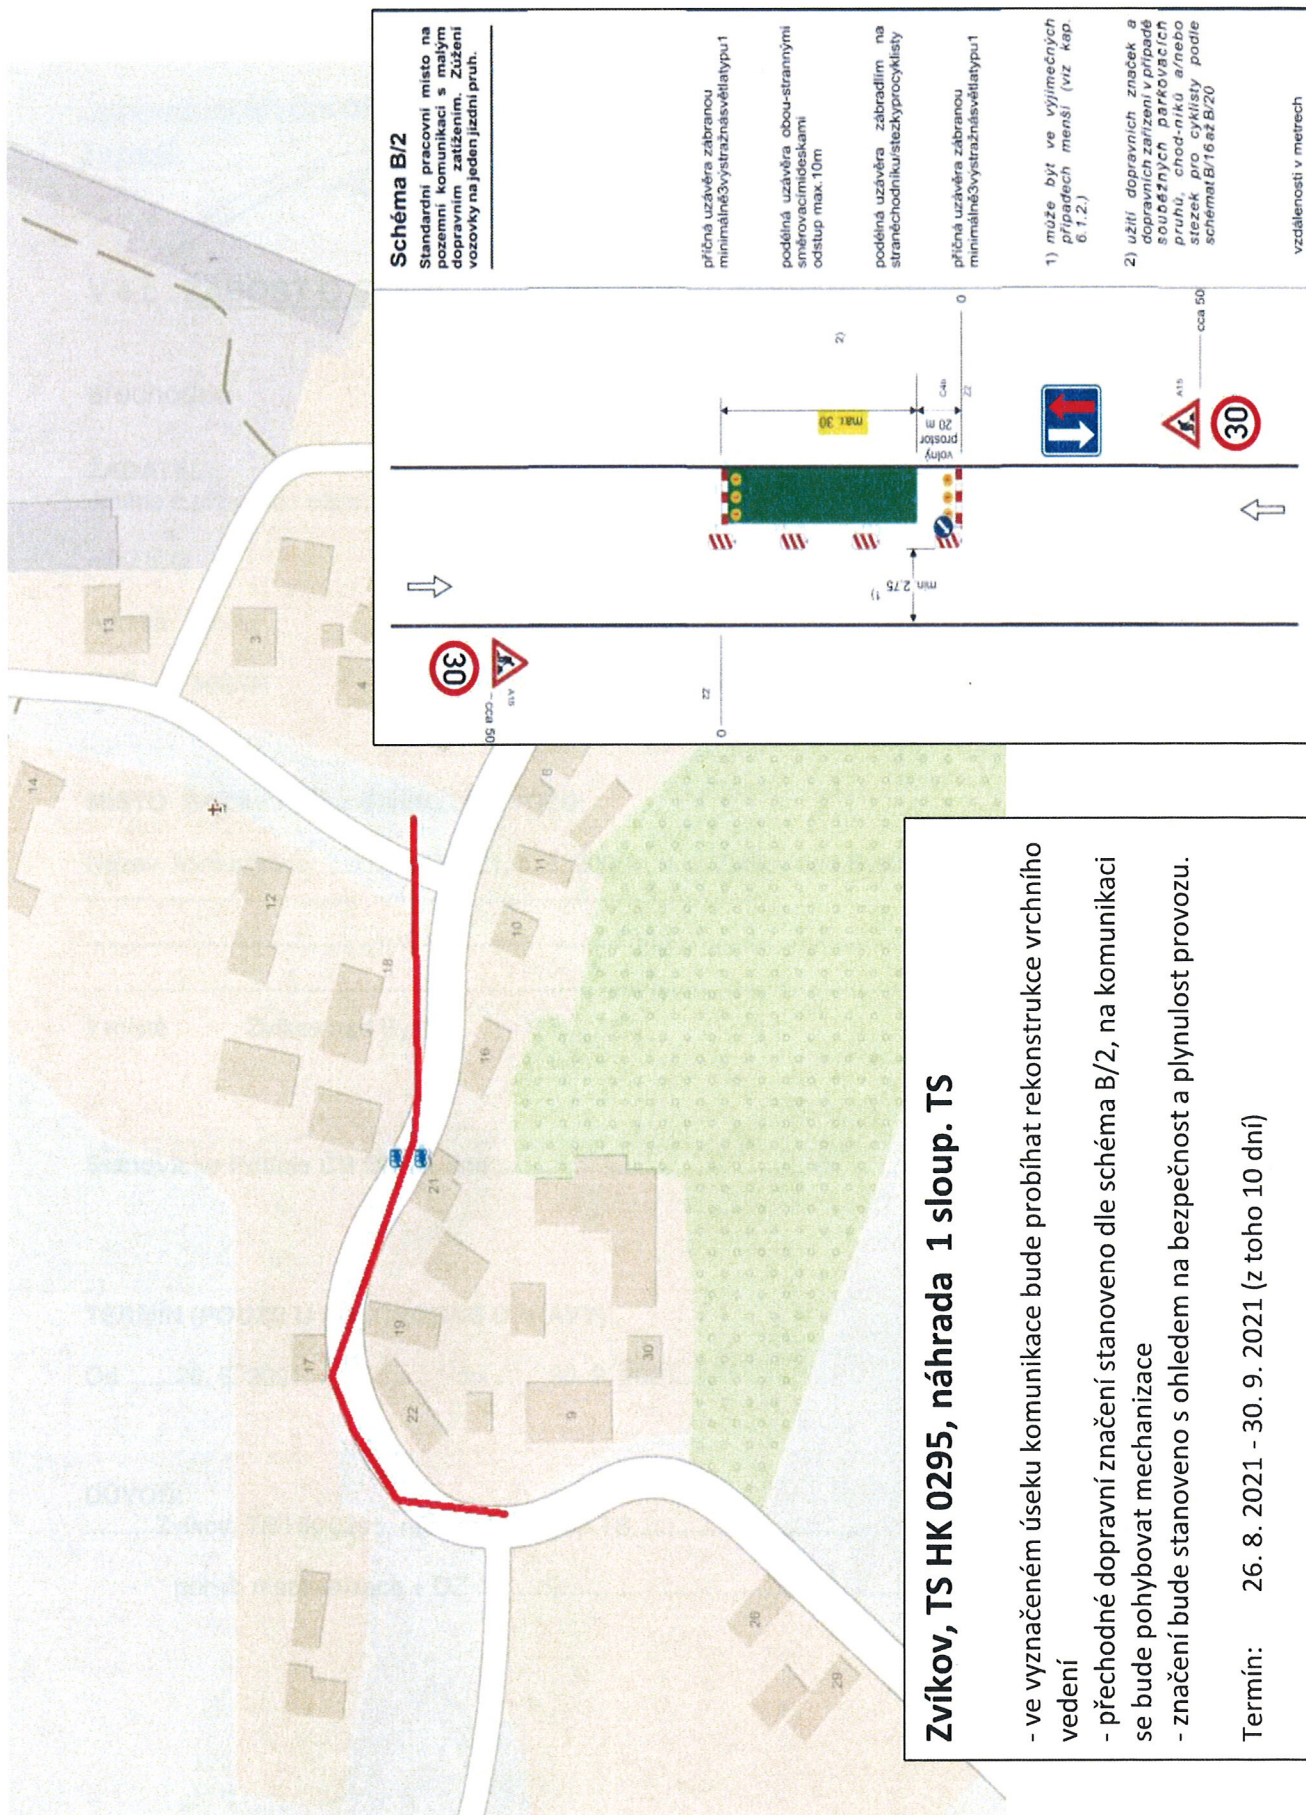

Zvíkov, TS HK 0295, náhrada 1 sloup. TS

- ve vyznačeném úseku komunikace bude probíhat rekonstrukce vrchního vedení
- přechodné dopravní značení stanoveno dle schéma B/2, na komunikaci se bude pohybovat mechanizace
- značení bude stanoveno s ohledem na bezpečnost a plynulost provozu.

Termín: 26. 8. 2021 - 30. 9. 2021 (z toho 10 dní)