



STAVO & SACHS
KUKLENY
HORŇOVÁ 272
580 02 HRADEC KRÁLOVÉ
tel.: 495 535 211, 495 535 212, fax: 495 535 241

2.10.24 - 27.10.24

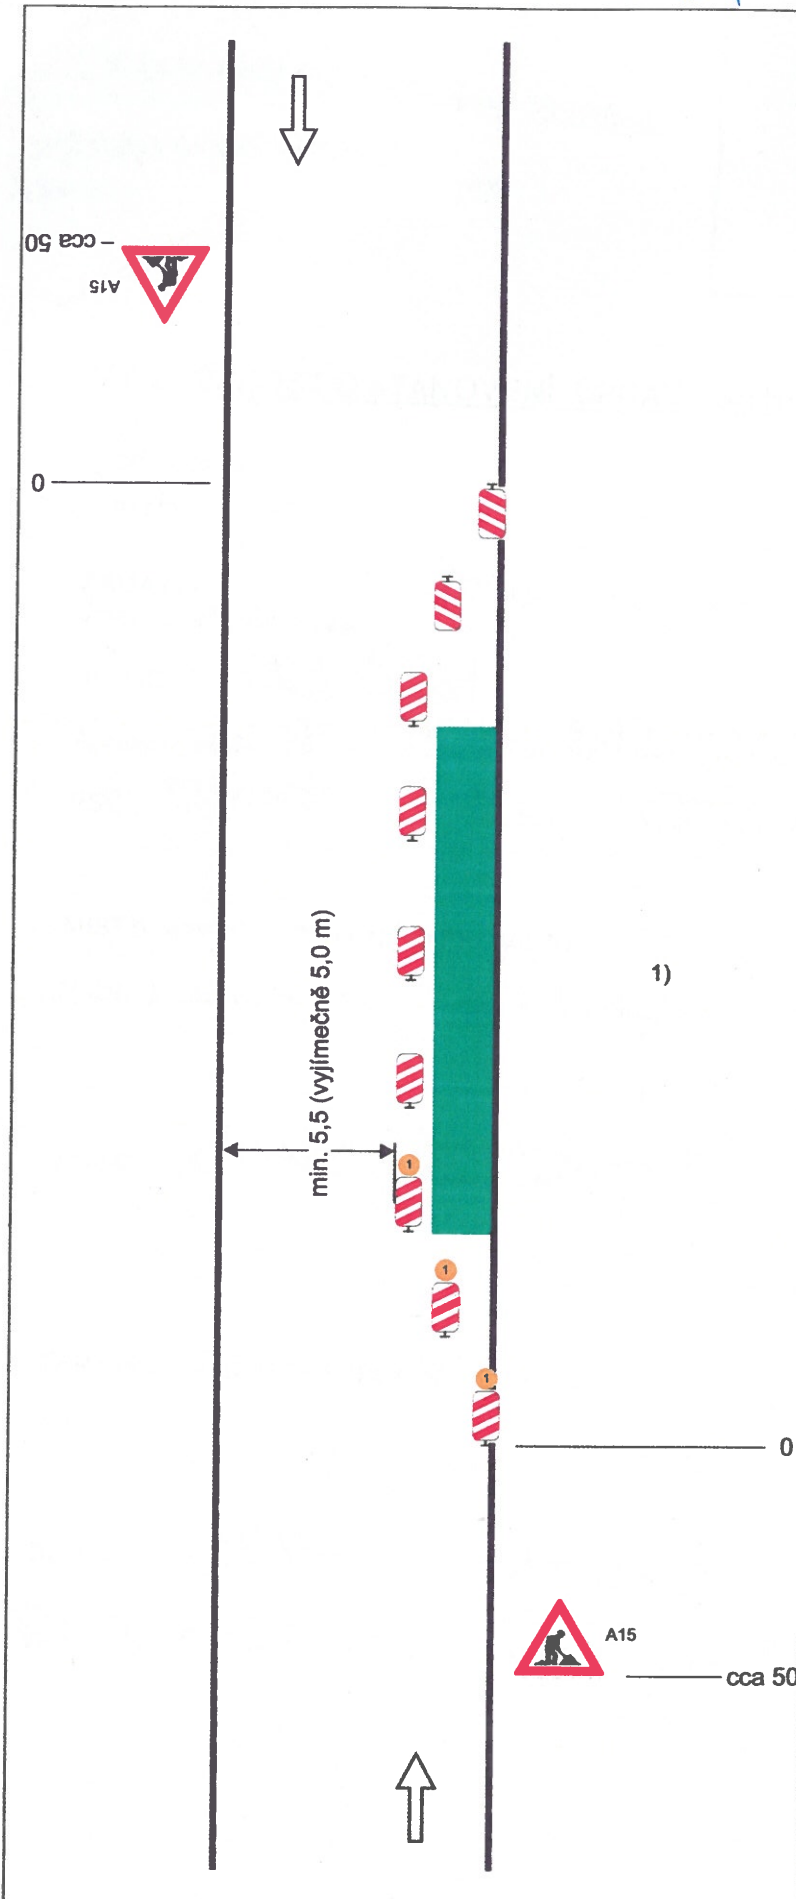


Schéma B/1

Standardní pracovní místo na pozemní komunikaci s malým dopravním zatížením.

STAVO & SACHS
 KUTLENY
 HORNÍ VA 272
 560 02 HRANŠŮ KRÁLOVÉ
 tel.: 495 535 210, 495 535 511, fax: 495 535 241

příčná uzávěra jednostrannými směrovacími deskami
 odstup podélně 1 - 2 m
 příčně 0,6 - 1 m

podélná uzávěra oboustrannými směrovacími deskami
 odstup max. 10 m

příčná uzávěra jednostrannými směrovacími deskami
 odstup podélně 1 - 2 m
 příčně 0,6 - 1 m
 výstražná světla typu 1 na každé směrovací desce

1) užití dopravních značek a dopravních zařízení v případě souběžných parkovacích pruhů, chodníků nebo stezek pro cyklisty podle schémat B/16 až B/20

vzdálenosti v metrech