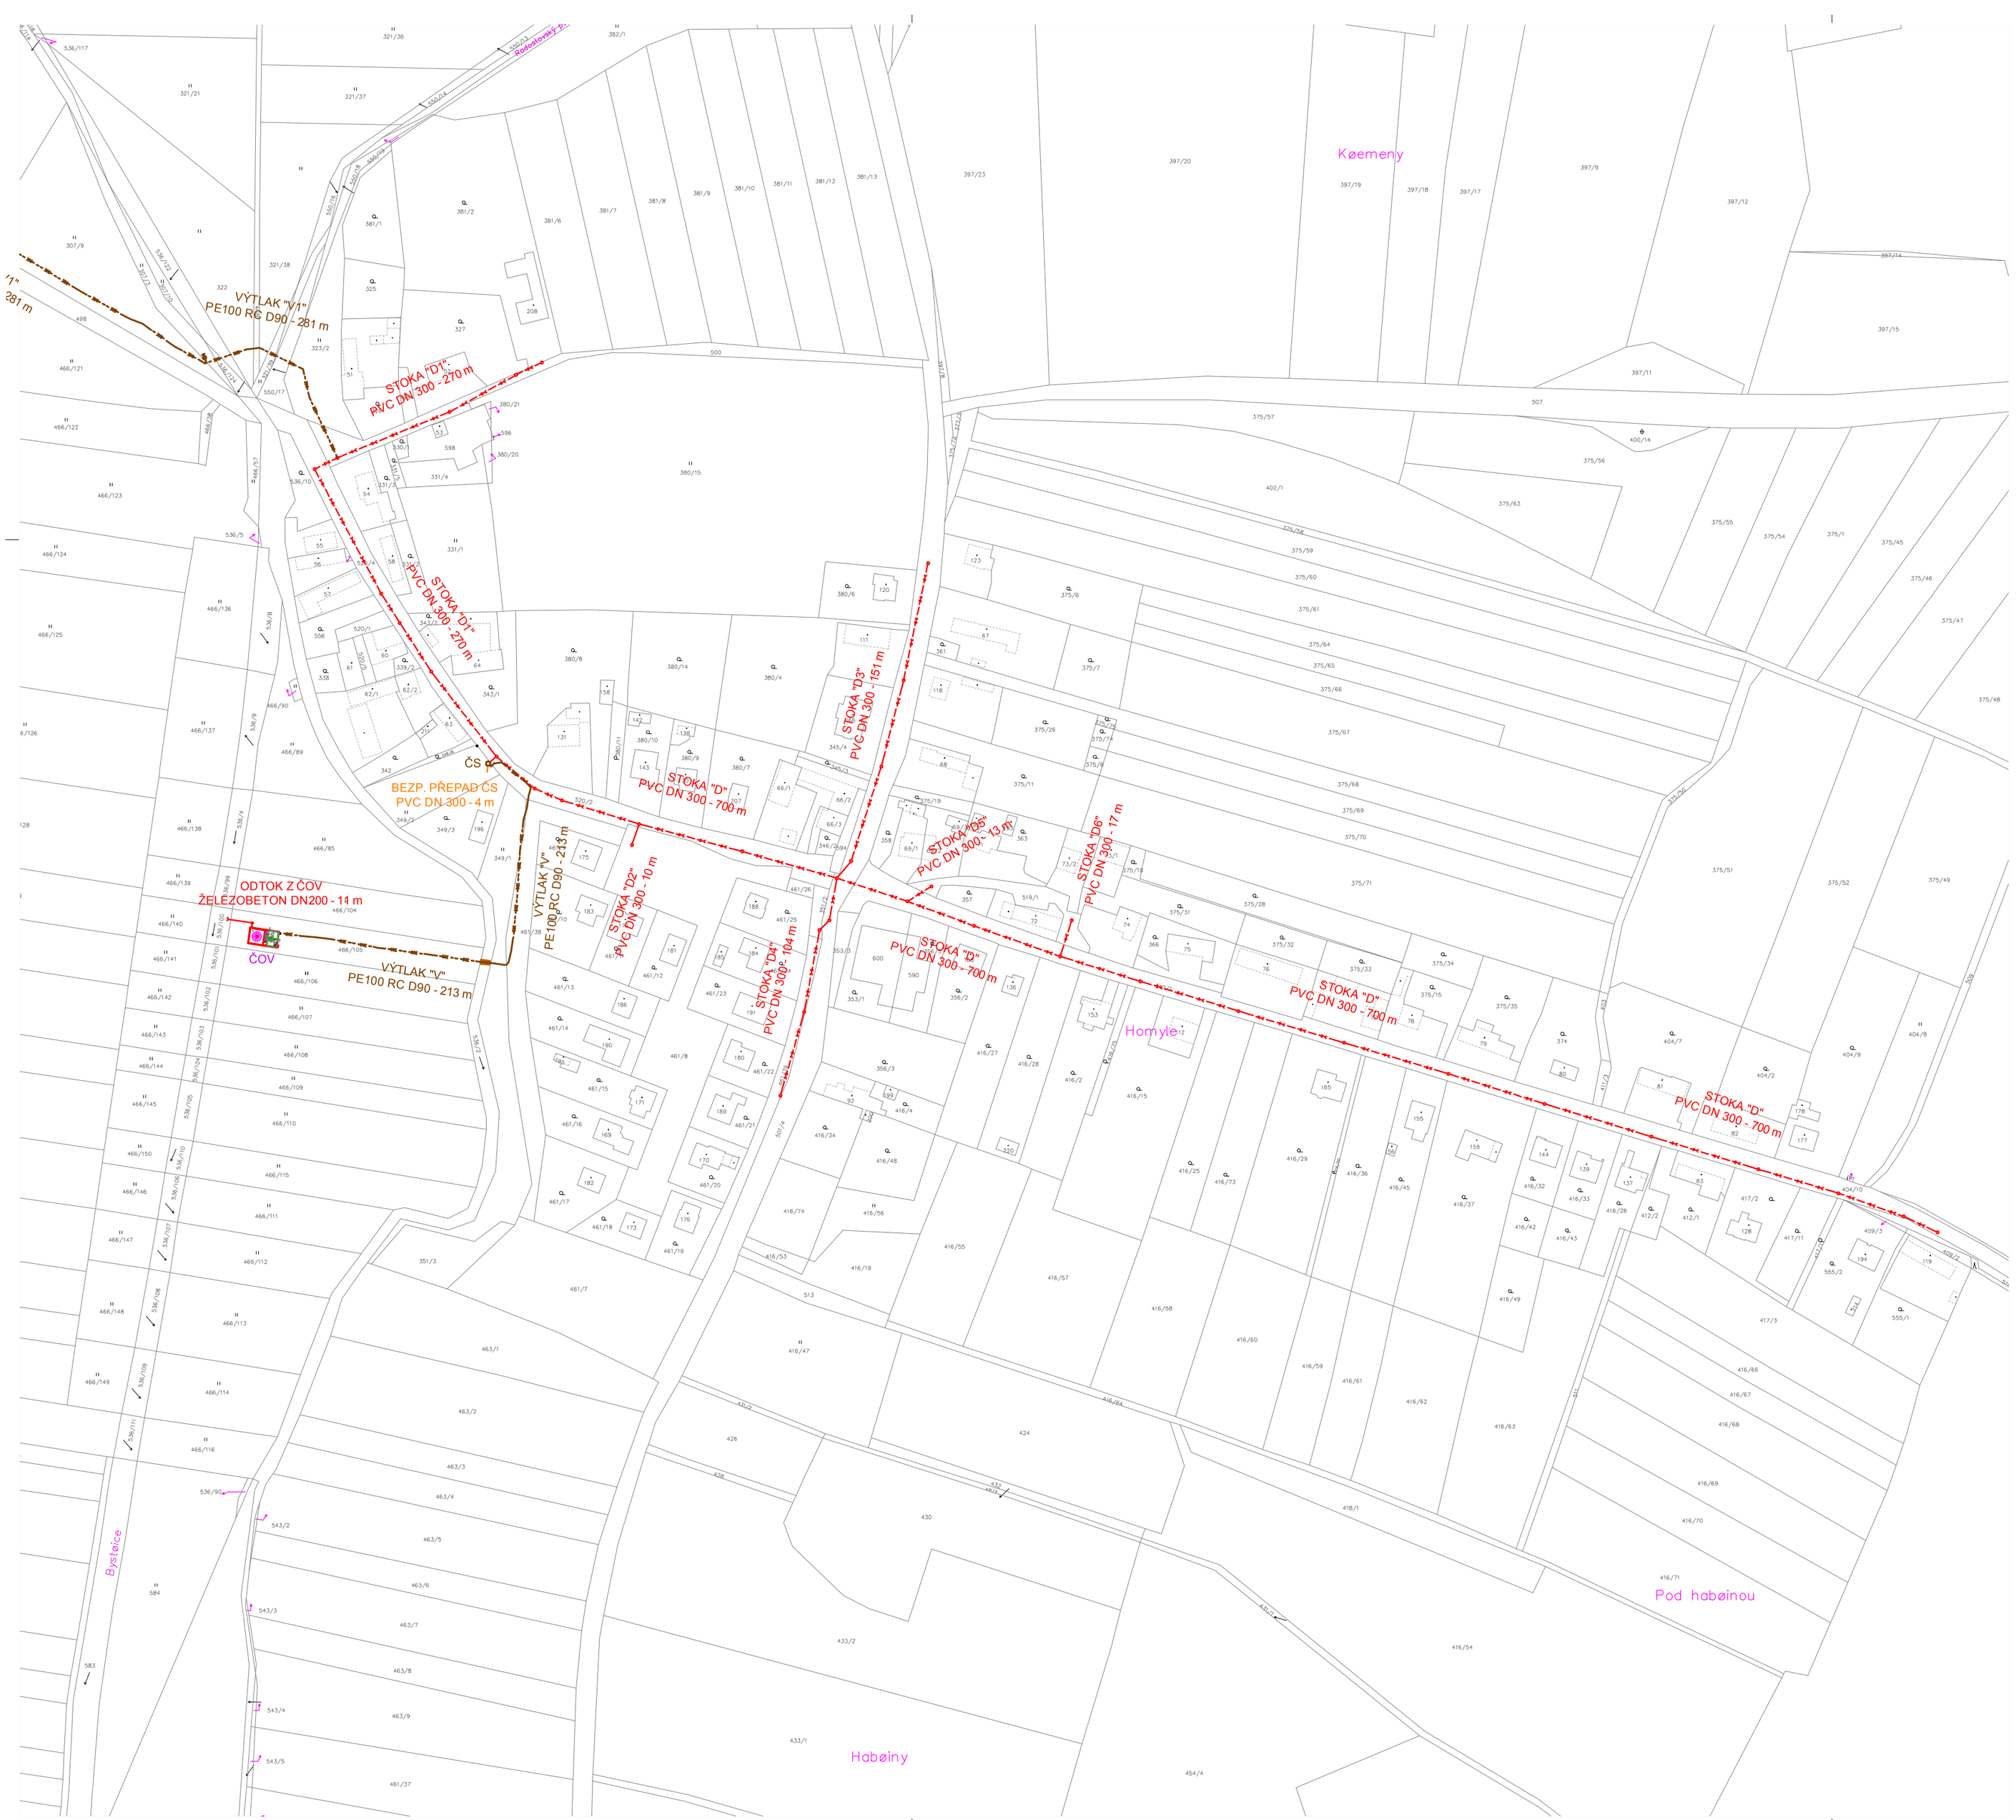

LEGENDA POTRUBÍ:

STOKA D - PVC DN 300 (2022) - 700 m
STOKA D1 - PVC DN 300 (2022) - 270 m
STOKA D2 - PVC DN 300 (2022) - 10 m
STOKA D3 - PVC DN 300 (2022) - 151 m
STOKA D4 - PVC DN 300 (2022) - 104 m
STOKA D5 - PVC DN 300 (2022) - 13 m
STOKA D6 - PVC DN 300 (2022) - 17 m
BEZPEČ. PŘEPAD ČS - PVC DN 300 (2022) - 4,0 m
ODTOK Z ČOV - ŽELEZOBETON DN 200 (2022) - 11,0 m

VÝTLAK "V"
PE100 RC D90 - 213 m

LEGENDA ČAR:

SPLAŠKOVÁ KANALIZACE
VÝTLAK SPLAŠKOVÝCH VOD
BEZPEČNOSTNÍ PŘEPAD
TLAKOVÝ ŘAD KANALIZACE
PROVOZOVNY

KANALIZAČNÍ ŘÁD
OBEC BOHARYNĚ - HOMYLE
SITUACE - M 1 : 2000
v HRADCI KRÁLOVÉ 07/2022